

Górna 22

Budynek mieszkalny wielorodzinny
Kielce, ul. Górna



Mieszkanie nr 124
VIII PIĘTRO

2 P

33,57m²
pow. wg PN-ISO 9836




VIII piętro
lokalizacja mieszkania

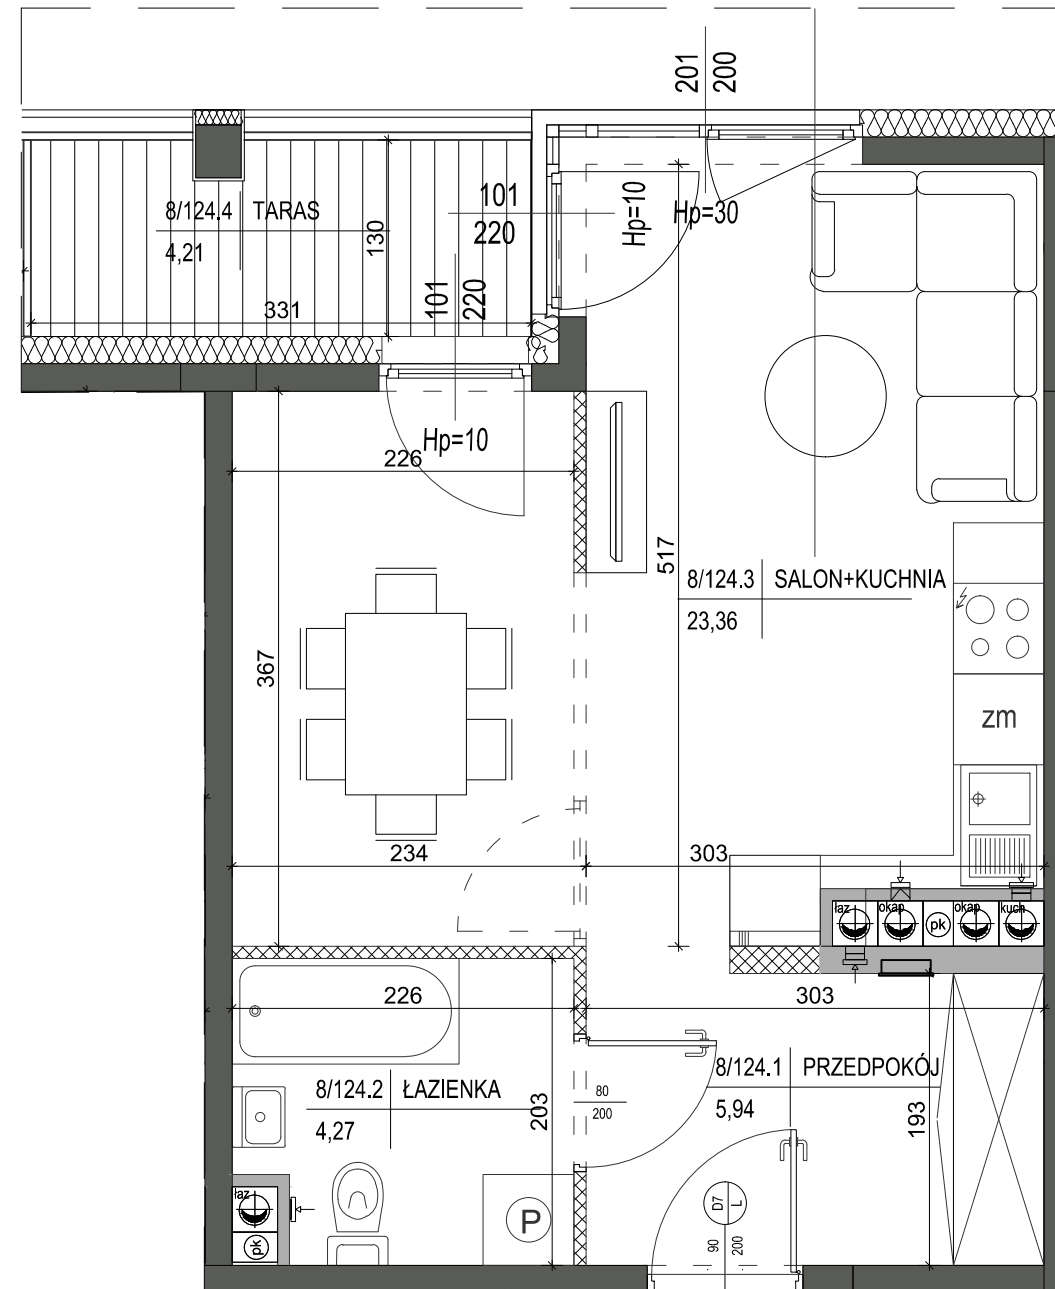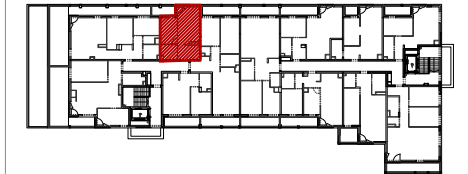

LEGENDA:

- ŚCIANY DZIAŁK
- ŚCIANY KONST
- OBUDOWY PRZ

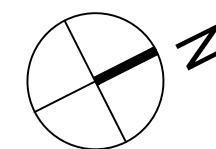

SKALA 1:50



Mieszkanie nr 124

1 PRZEDPOKÓJ	5,94m ²
2 ŁAZIENKA	4,27m ²
3 SALON+KUCHNIA	23,36m ²

33,57m²

TARAS 4,21m²

1. Powierzchnie pomieszczeń zgodnie z Polską Normą PN-ISO 9836:1997.
2. Podane wymiary nie uwzględniają wykończenia ścian (tynków).
3. Na etapie projektu wykonawczego i w czasie realizacji obiektu, mogą wystąpić korekty w powierzchni lokalu, wymiarów pomieszczeń i układzie ścian.
4. Niniejsza karta katalogowa przedstawia przykładową aranżację mieszkania.

Rysunek objęty prawami autorskimi firmy:
"Detan Spółka z ograniczoną odpowiedzialnością"

